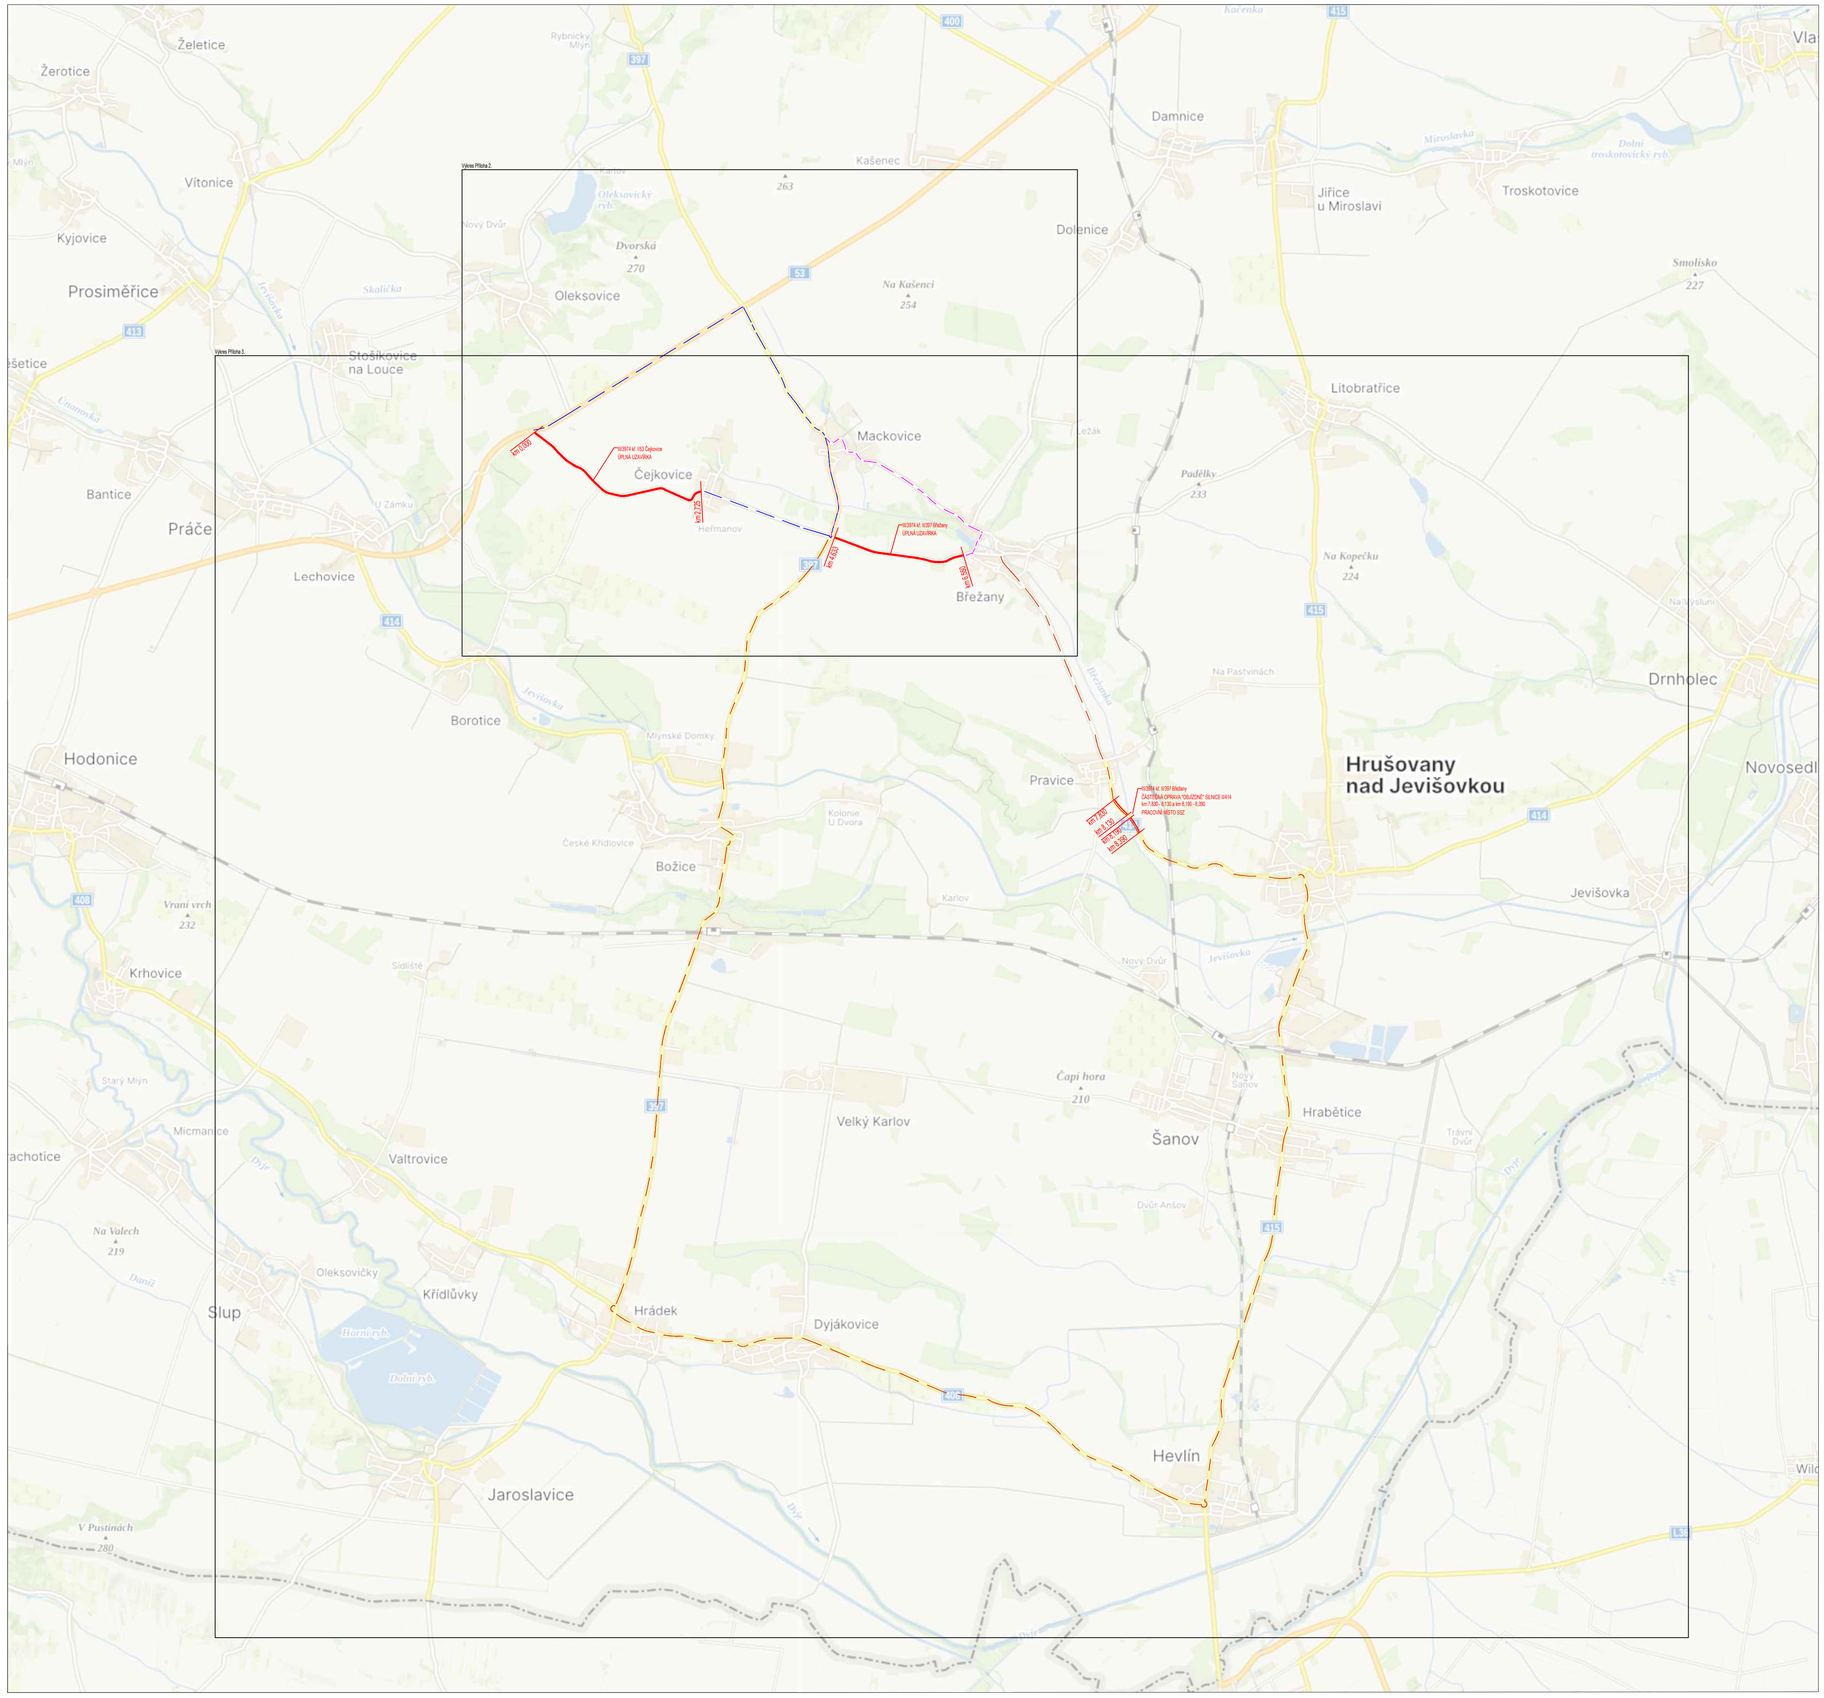

PŘEHLEDOVÁ MAPA:

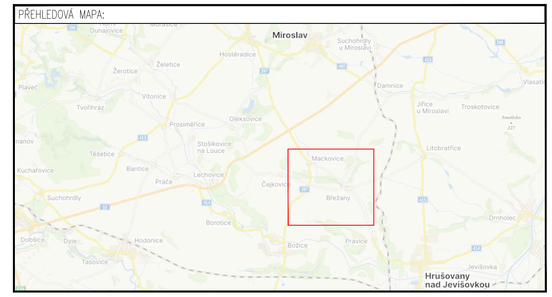

LEGENDA:

IP4b	STÁVAJÍCÍ SVISLÉ DZ		UZAVŘENÝ ÚSEK KOMUNIKACE
IP4b	STÁVAJÍCÍ SVISLÉ DZ DOČASNĚ ZRUŠENÉ		OBJÍZDNÁ TRASA III/3974 kř. I/53-Čejkovice
A15	PŘECHODNÉ SVISLÉ DZ		OBJÍZDNÁ TRASA III/3974 kř. II/397-Březany PRO VOZIDLA DO 20t A BUS
			SOUBĚH OBJÍZDNÝCH TRAS
			OBJÍZDNÁ TRASA III/3974 kř. II/397-Březany PRO VOZIDLA NAD 20t

POZNÁMKA:

Umístění dopravního značení bude instalováno v souladu s TP č. 65, TP č. 66, TP č. 133 a s ustanovením zákona č. 361/2000 Sb.
Otevřené výkopy a pracovní místo bude odpovídajícím způsobem zabezpečeno dle zákona č. 183/2006 Sb. a zásad BOZP.

- *TP č.65 (Zásady pro dopravní značení na pozemních komunikacích)*
- *TP č.66 (Zásady pro označování pracovních míst na pozemních komunikacích)*
- *TP č.133 (Zásady pro vodorovné dopravní značení na pozemních komunikacích)*

OPRAVA SILNICE III/3974
ÚPLNÁ UZAVÍRKA km 0,000 - km 2,725

OPRAVA SILNICE III/3974
ÚPLNÁ UZAVÍRKA km 4,633 - km 6,550

ČÁSTEČNÁ OPRAVA "OBJÍZDNÉ" SILNICE II/414
km 7,830 - 8,130 a km 8,190 - 8,390
PRACOVNÍ MÍSTO SSZ

ZNAKOM s.r.o. – ZENGROVA 2694/4, 615 00 BRNO, TEL. 602 332 710, ZNAKOM@ZNAKOM.CZ, (PRACOVIŠTĚ: RYBNIČEK 12, 602 00 BRNO)

Vypracoval:	Zodpovědný projektant:	Technická kontrola:	
Milan Prokop	Milan Prokop	Petr Ošmera	ZNAKOM
podpis:	podpis:	podpis:	ZNAKOM s.r.o., ZENGROVA 2694/4, 615 00 BRNO

Místo:	k.ú.Čejkovice, k.ú.Březany	Číslo zak.:	24Z01026 24Z01027
Komunikace:	silnice III/3974		
Staničení úseku:	km 0,000 – km 2,725 a km 4,633 – km 6,550	Formát:	840x594
Akce:	III/3974 kř. I/53-Čejkovice a III/3974 kř. II/397-Březany	Datum:	6/2024
		Číslo přílohy:	1
Obsah:	PŘECHODNÁ ÚPRAVA PROVOZU		