SITUACE DIO/ OBJÍZDNÁ TRASA

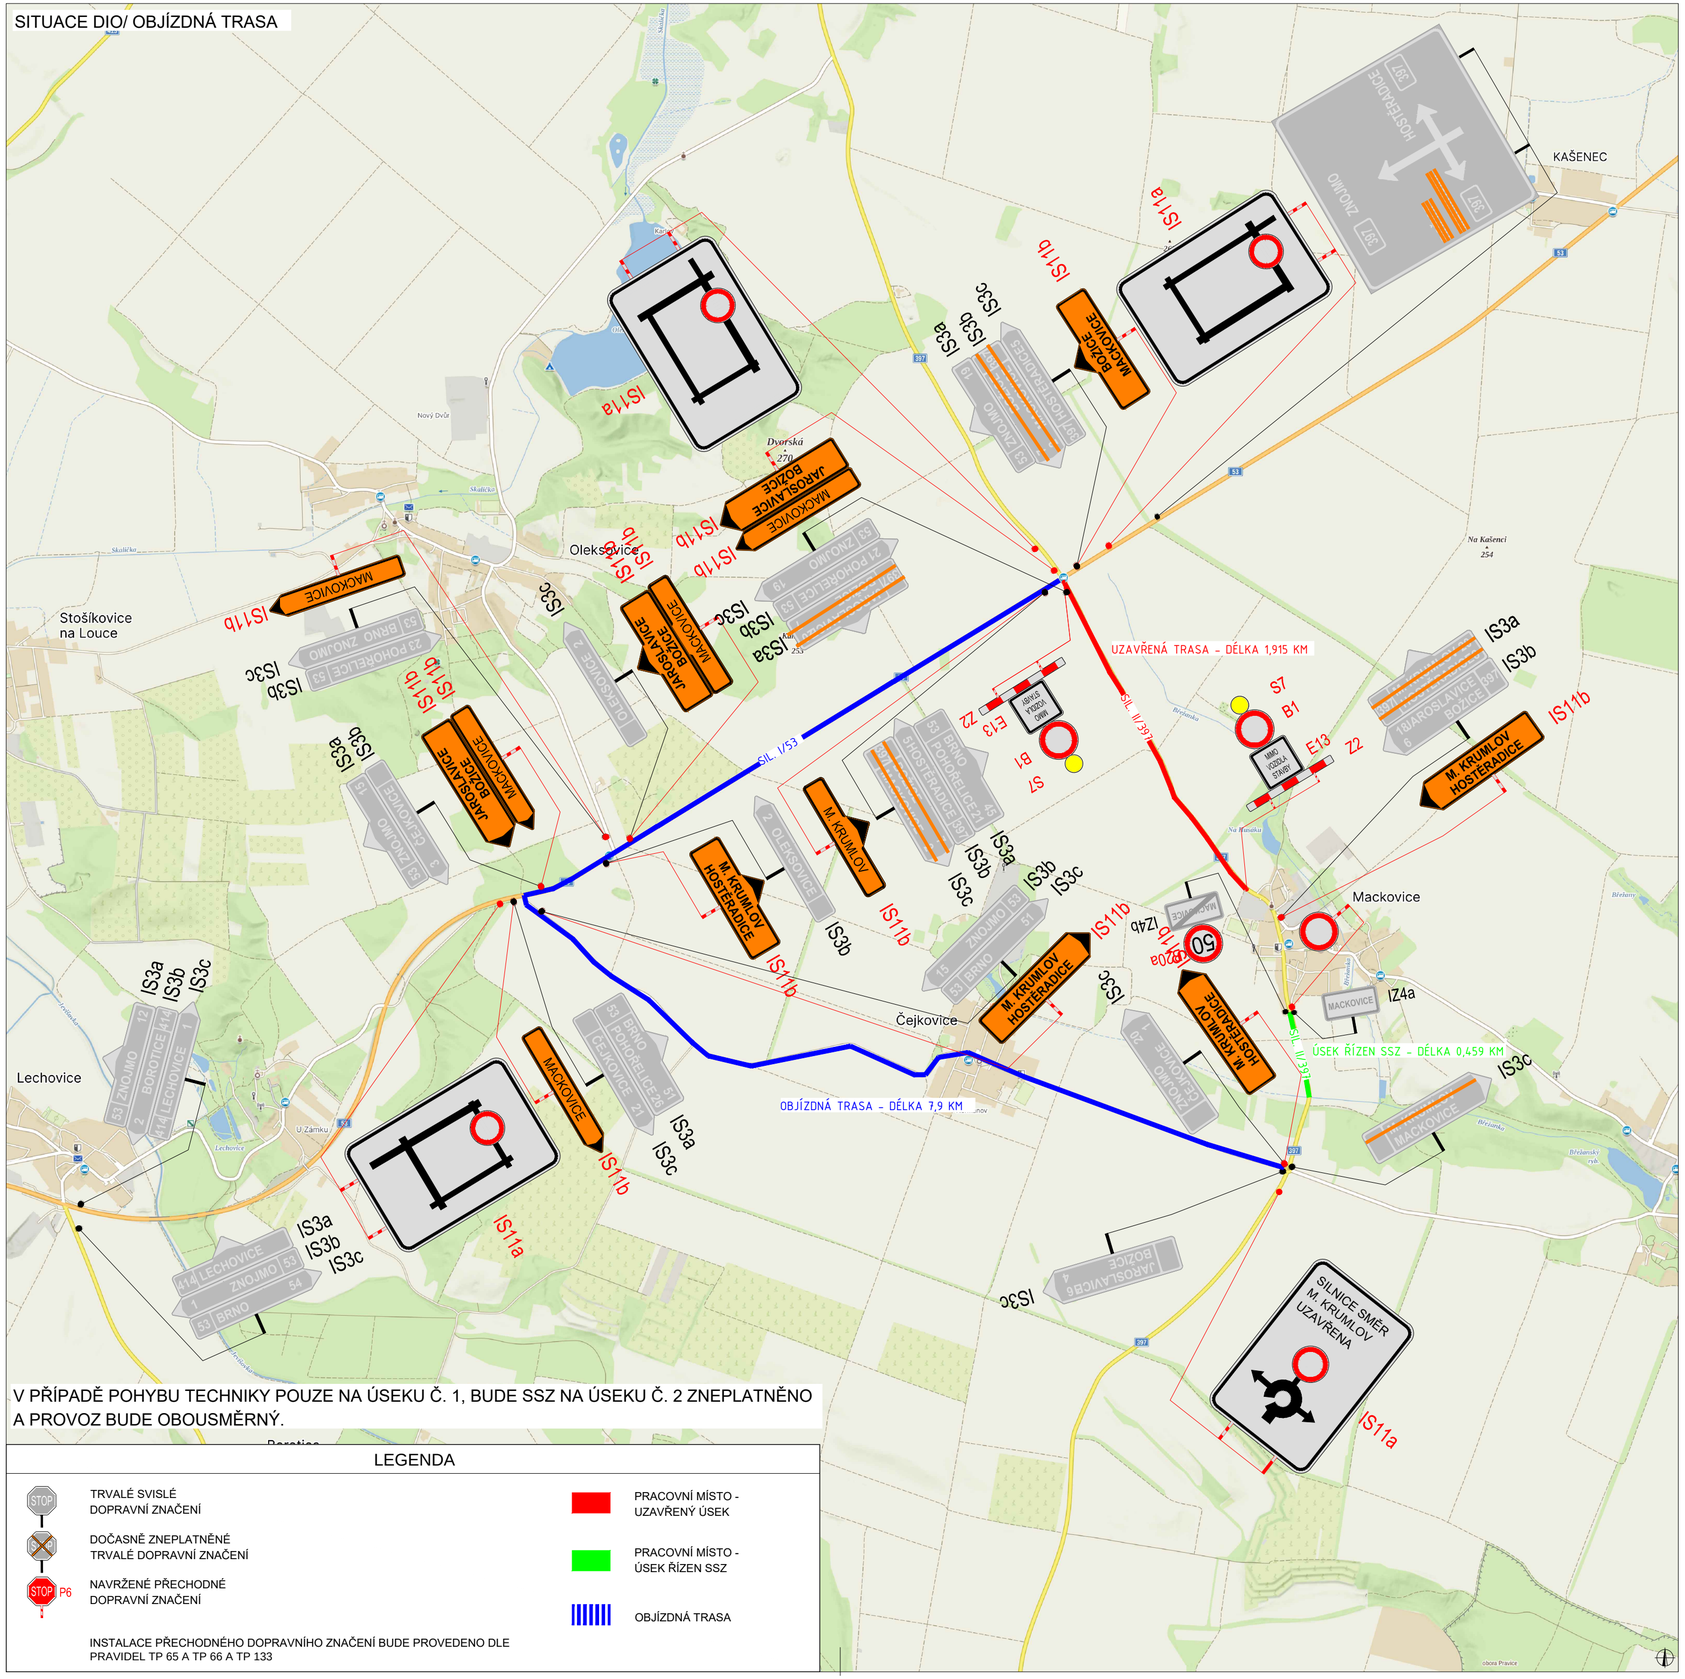

V PŘÍPADĚ POHYBU TECHNIKY POUZE NA ÚSEKU Č. 1, BUDE SSZ NA ÚSEKU Č. 2 ZNEPLATNĚNO A PROVOZ BUDE OBOUSMĚRNÝ.

LEGENDA

- TRVALÉ SVISLÉ DOPRAVNÍ ZNAČENÍ
- DOČASNĚ ZNEPLATNĚNÉ TRVALÉ DOPRAVNÍ ZNAČENÍ
- NAVRŽENÉ PŘECHODNÉ DOPRAVNÍ ZNAČENÍ
- PRACOVNÍ MÍSTO - UZAVŘENÝ ÚSEK
- PRACOVNÍ MÍSTO - ÚSEK ŘÍZEN SSZ
- OBJÍZDNÁ TRASA

INSTALACE PŘECHODNÉHO DOPRAVNÍHO ZNAČENÍ BUDE PROVEDENO DLE PRAVIDEL TP 65 A TP 66 A TP 133

PLATNOST DOKUMENTACE

V ..... dne	V ..... dne	V ..... dne .....

SITUACE DIO - ČÁST 2.1

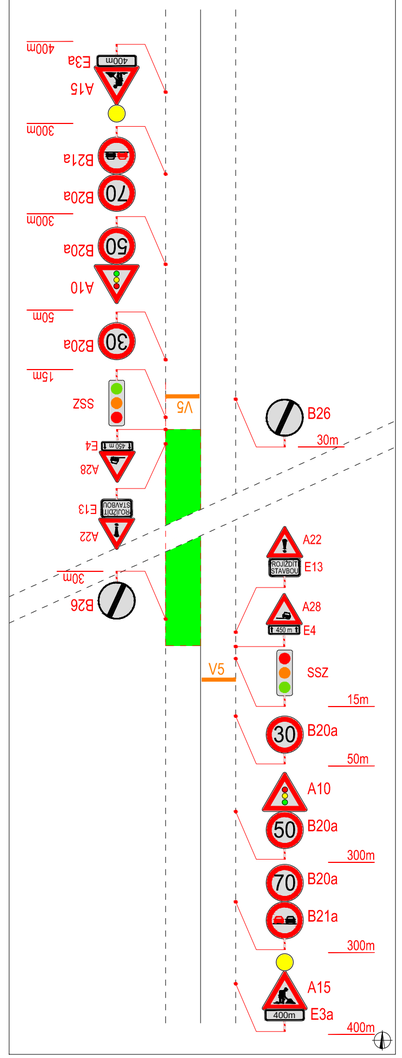

SITUACE DIO - ČÁST 2.2

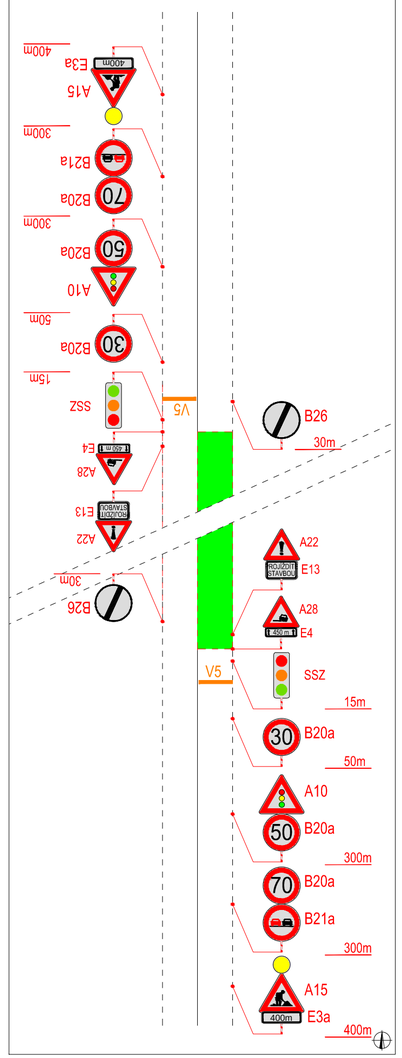

ZODPOVĚDNÝ PROJEKTANT:	Richard Peška	
VYPRACOVAL:	Tereza Buchtelíková	
KONTROLOVAL:	Richard Peška	

NÁZEV STAVBY:
DIO – II/397 Mackovice, úsek I/53 – okružní křižovatka
okr. Znojmo, kr. Jihomoravský

OBSAH:
Situace dopravně-inženýrských opatření

ČÍSLO ZAKÁZKY:	131/2025
DATUM:	05/2025
FORMÁT:	
MĚŘÍTKO:	
ÚČEL:	RDS

GEFAB CS spol. s r.o.
Švédská 324/5, 620 00 Brno
www.gefab.cz

ČÍSLO PŘÍLOHY:	SOUPRAVA:
1.1	