


# VÝKAZ DOSAVADNÍHO A NOVÉHO STAVU ÚDAJŮ KATASTRU NEMOVITOSTÍ

Dosavadní stav				Nový stav													
Označení pozemku parc. číslem	Výměra parcely		Druh pozemku	Označení pozemku parc. číslem	Výměra parcely		Druh pozemku	Typ stavby	Způsob využití	Způsob využití	Způsob určení výměry	Porovnání se stavem evidence právních vztahů					
	ha	m <sup>2</sup>	Způsob využití		ha	m <sup>2</sup>	Způsob využití	Způsob využití				Díl přechází z pozemku označeného v katastru nemovitostí	dřívější poz. evidenci	Číslo listu vlastnictví	Výměra dílu		Označení dílu
181/6	4	50	ostat.pl. ostat.komunikace	181/6	3	97	ostat.pl. ostat.komunikace				2						
				181/28		53	ostat.pl. jiná plocha			2	181/6		10001		53		
	4	50			4	50											

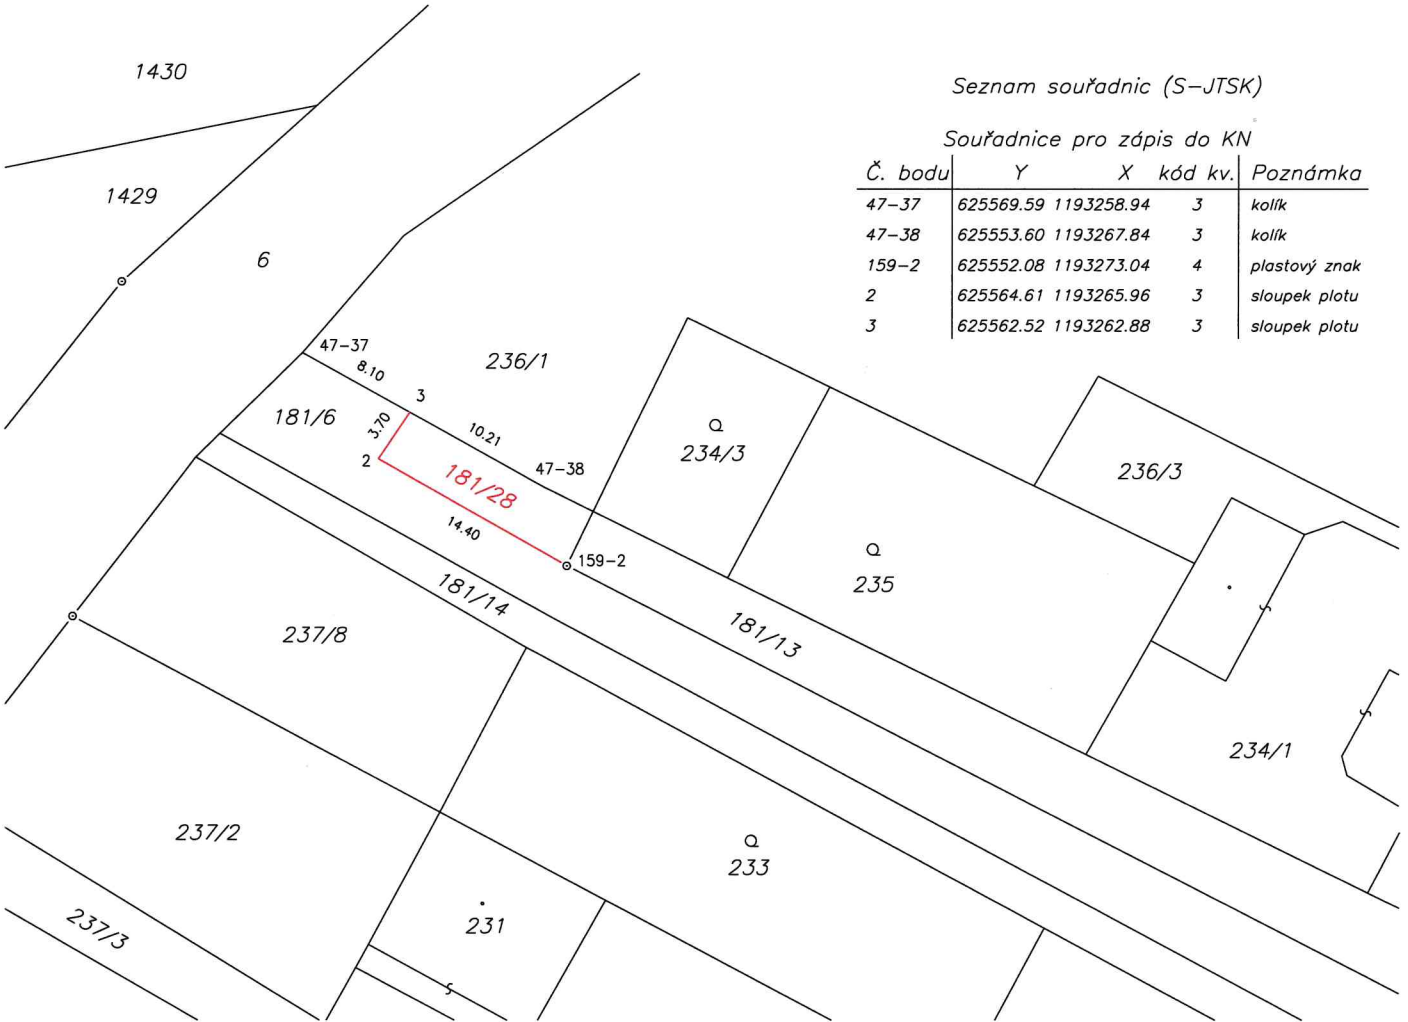

### Seznam souřadnic (S-JTSK)

#### Souřadnice pro zápis do KN

Č. bodu	Y	X	kód kv.	Poznámka
47-37	625569.59	1193258.94	3	kolík
47-38	625553.60	1193267.84	3	kolík
159-2	625552.08	1193273.04	4	plastový znak
2	625564.61	1193265.96	3	sloupek plotu
3	625562.52	1193262.88	3	sloupek plotu

GEOMETRICKÝ PLÁN pro rozdělení pozemku	Geometrický plán ověřil úředně oprávněný zeměměřický inženýr:	Stejnopis ověřil úředně oprávněný zeměměřický inženýr:
	Jméno, příjmení: <b>Ing. Miloš Pelant</b>	Jméno, příjmení: <b>Ing. Ivana Beňáková</b>
	Číslo položky seznamu úředně oprávněných zeměměřických inženýrů: <b>1212/1995</b>	Číslo položky seznamu úředně oprávněných zeměměřických inženýrů: <b>2761/2016</b>
	Dne: <b>7. 4. 2021</b> Číslo: <b>117/2021</b>	Dne: <b>8. 4. 2021</b> Číslo: <b>107/2021</b>
	Nálezitostmi a přesností odpovídá právním předpisům.	Tento stejnopis odpovídá geometrickému plánu v elektronické podobě uloženému v dokumentaci katastrálního úřadu.
Vyhotovitel: <b>Geodézie Podyjí, s.r.o.</b> Pražská 1706/37 669 02 Znojmo	Katastrální úřad souhlasí s očíslováním parcel.	Ověření stejnopisu geometrického plánu v listinné podobě.
Číslo plánu: <b>315-155/2021</b>	KÚ pro Jihomoravský kraj KP Znojmo Ing. Lea Sadílková PGP-816/2021-713 2021.04.08 09:22:45 CEST	
Okres: <b>Znojmo</b>		
Obec: <b>Čejkovice</b>		
Kat. území: <b>Čejkovice u Znojma</b>		
Mapový list: <b>ZNOJMO, 0-6/42</b>		
Dosavadním vlastníkům pozemků byla poskytnuta možnost seznámit se v terénu s průběhem navrhovaných nových hranic, které byly označeny předepsaným způsobem:		